


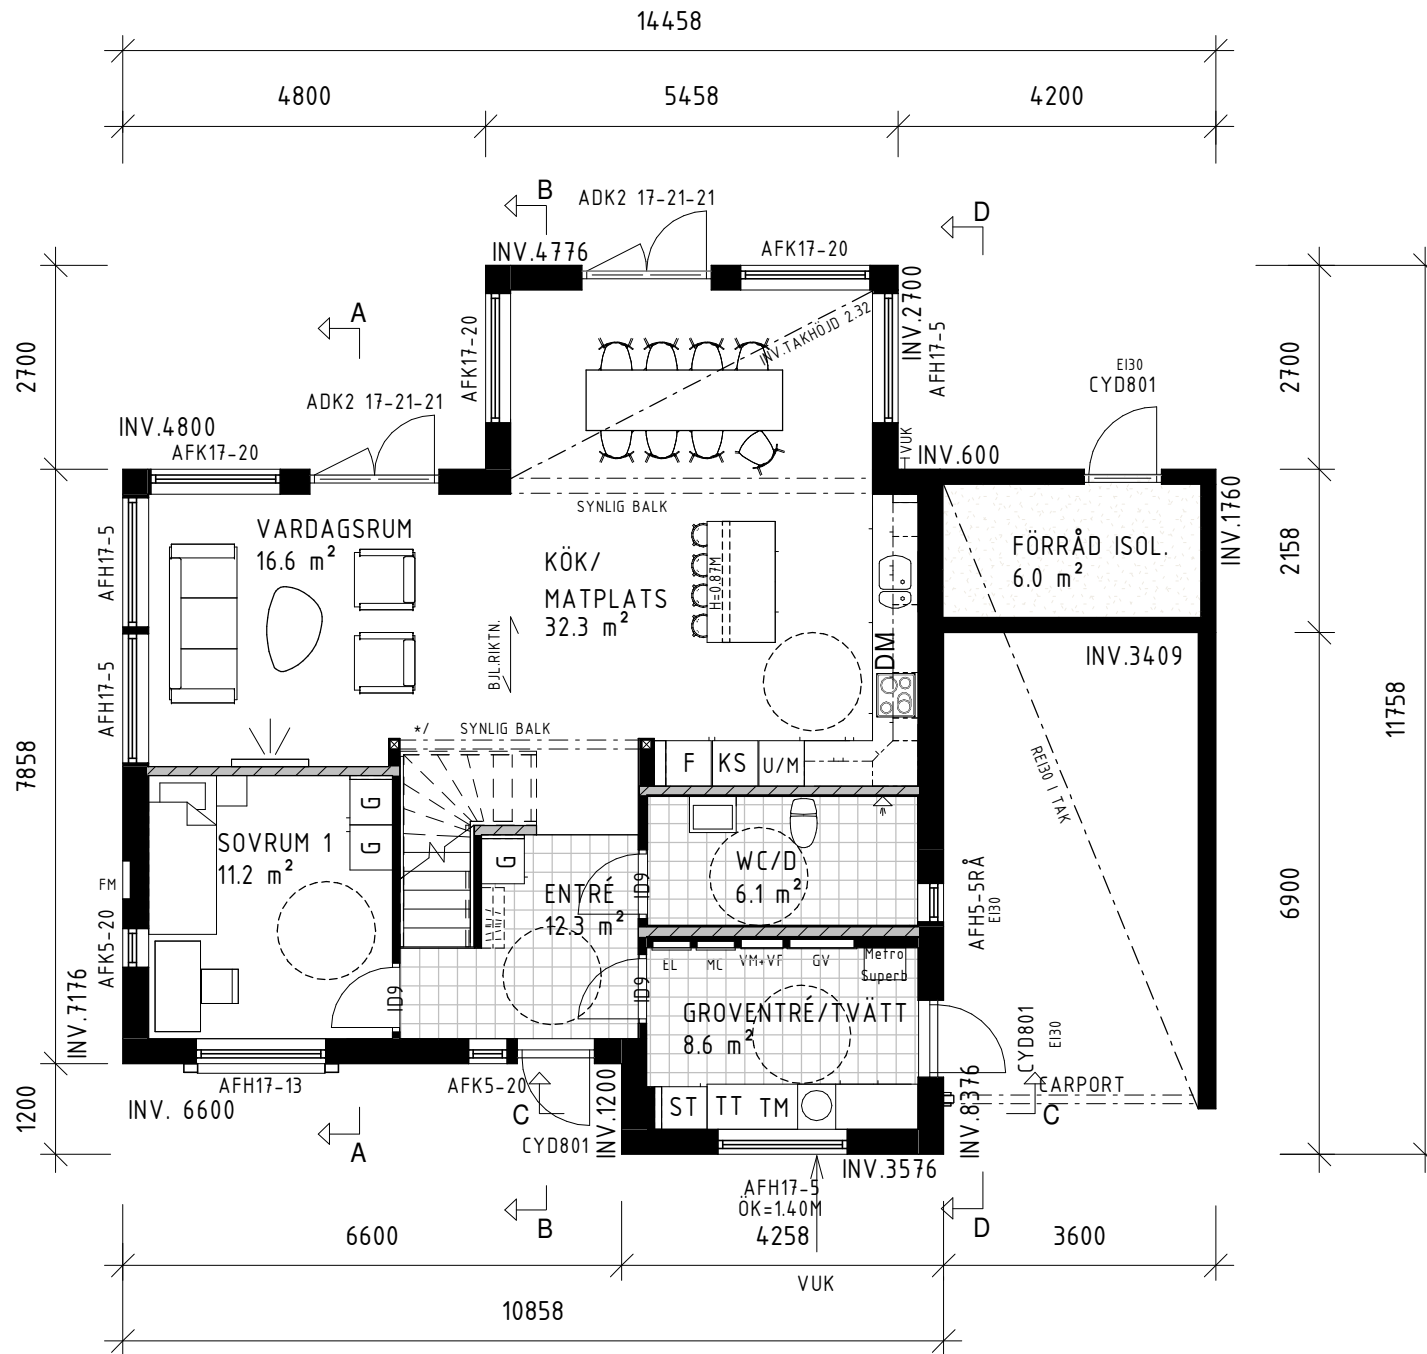

BOAREA (BOA)		
PLAN 1	BIA	6.0 m²
PLAN 1	BOA	89.8 m²
PLAN 2	BOA	77.0 m²
BRUTTOAREA (BTA)		
PLAN 1	BTA	112.9 m²
PLAN 2	BTA	90.4 m²
BYGGNADSAREA (BYA)		
PLAN 1	BYA	136.8 m²

FTX

MEKANISK TILL- OCH FRÅNLUFTSVENTILATION.
VÄRMEÅTERVINNING MED FÖRVÄRMNING
AV TILLUFTEN.
INKLÄDNAD FÖR VA OCH VENTILATION KAN FÖREKOMMA.
GÄLLER AVTAL:
07, 08, 24 & 25

* / SPALJÉ FRÅN VANG UPP TILL BALK




BBR29, (BFS2011:6-BFS2020:4) GOTÖ NORR ETAPP 5 HUVUDRITNING



574 85 VETLANDA
TEL. 010-434 10 00

RITAD / KONSTR AV OFN	PROJEKTNUMMER 400770	AVTALSNR
DATUM 2021-10-08	SKALA 1:100	(A3)

I	ENLIGT REVIDERINGSdokUMENT	2022-05-16	OFN
H	ENLIGT REVIDERINGSdokUMENT	2022-03-28	OFN
G	ENLIGT REVIDERINGSdokUMENT	2022-03-21	OFN
F	ENLIGT REVIDERINGSdokUMENT	2022-03-01	OFN
C	ENLIGT REVIDERINGSdokUMENT	2021-11-01	OFN
B	ENLIGT REVIDERINGSdokUMENT	2021-10-26	OFN
BET	ÄNDRING AVSER	DATUM	SIGN

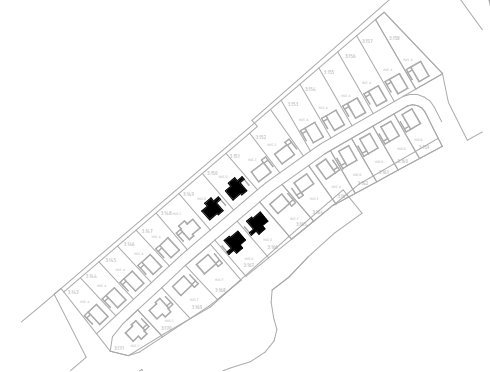

AROSEKEN EGNA HEM AB
PLAN 1
GOTÖ 3:149-3:150,3:166-3:167
VÄSTERÅS KOMMUN



HUSTYP HUS D1	RITNINGSNR A-40.1-D110	ÄNDR BET I
------------------	---------------------------	---------------


BYGGSYSTEMET KOTROLLERAT AV
CERTIFIKAT 0144/02
MED UNDANTAG FÖR FÖLJANDE BYGGDELAR:

FÖR INFORMATION OM VAD DETTA INNEBÄR,
SE TEKNISK TYPBESKRIVNING

UPPVÄRMNING: FJV
PLAN 1: GV
PLAN 2: RAD

VENTILATION: FTX

TRÄ	SPALJE
FASADSTEN	BARRIÄR/RÄCKE
MURBLOCK	BALK
BETONG	EFK/AFK = EJ ÖPPNINGSBART FÖNSTER
BÄRANDE VÄGG	RÅ = COTSWOLD

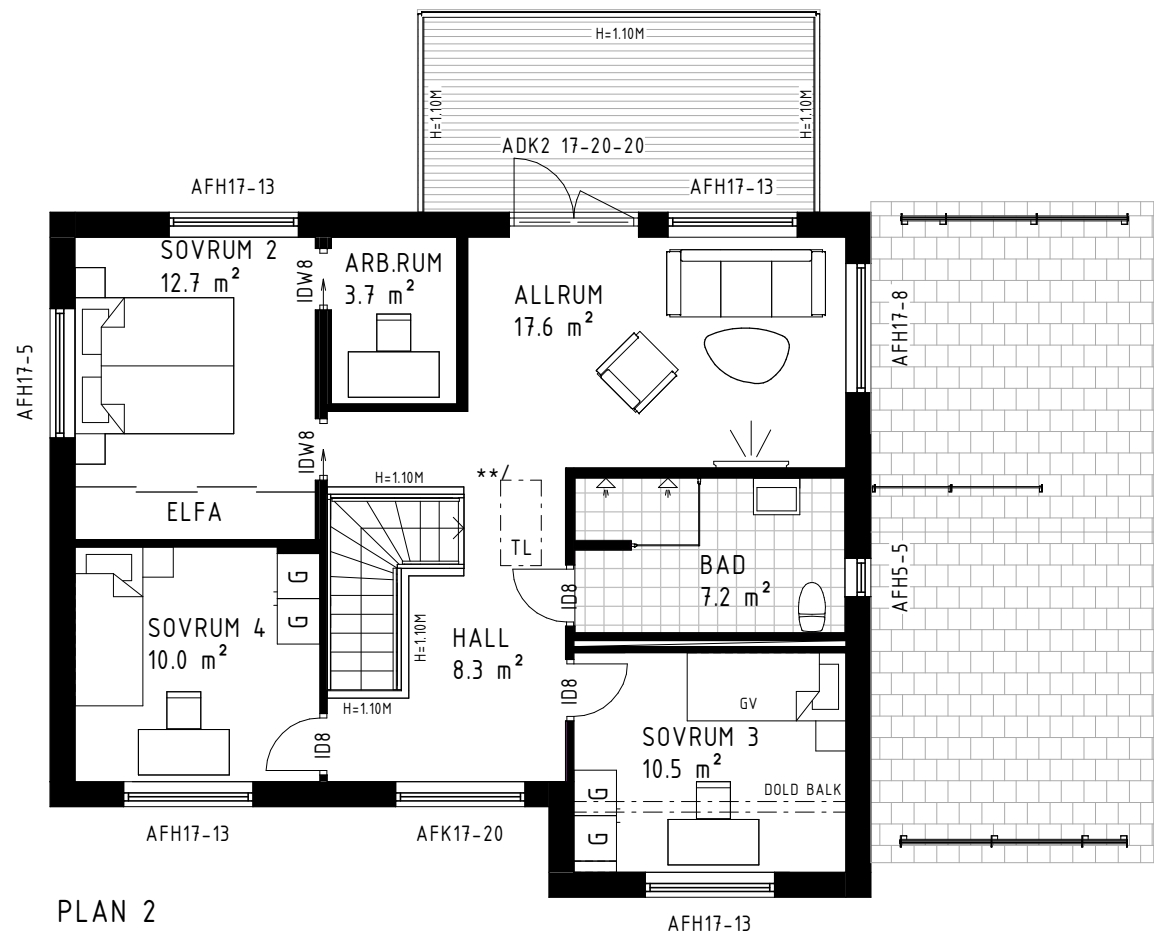

**/ FTX-AGGREGAT PLACERAS I
ANSLUTNING TILL TAKLUCKA PÅ VIND.

PLACERING AV INVÄNDIG TAKLUCKA KAN ÄNDRAS
PÅ GRUND AV KONSTRUKTIONSLÖSNINGAR.




BBR29 (BFS2011:6-BFS2020:4)
GOTÖ NORR ETAPP 5
HUVUDRITNING




574 85 VETLANDA
TEL. 010-434 10 00

RITAD / KONSTR. AV OFN	PROJEKTNUMMER 400770	AVTALSNR
DATUM 2021-10-08	SKALA 1:100	(A3)


F	ENLIGT REVIDERINGSdokUMENT	2022-03-01	OFN
BET	ÄNDRING AVSER	DATUM	SIGN
AROSEKEN EGNA HEM AB PLAN 2 GOTÖ 3:149-3:150,3:166-3:167 VÄSTERÅS KOMMUN			
		RITNINGSNR A-40.1-D120	ÄNDR. BET F

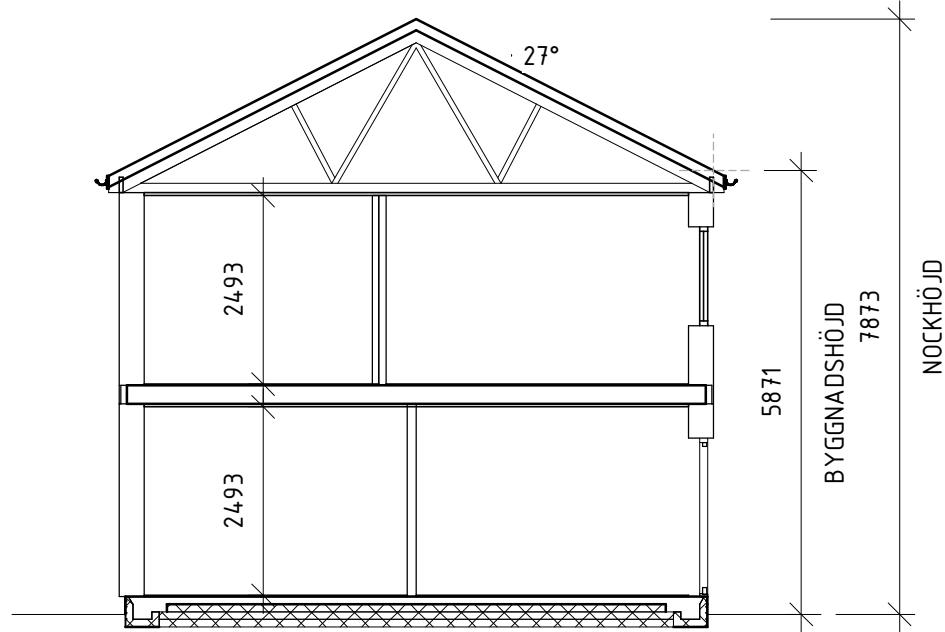


SKÅNETAKFOT
SEKTION A-A

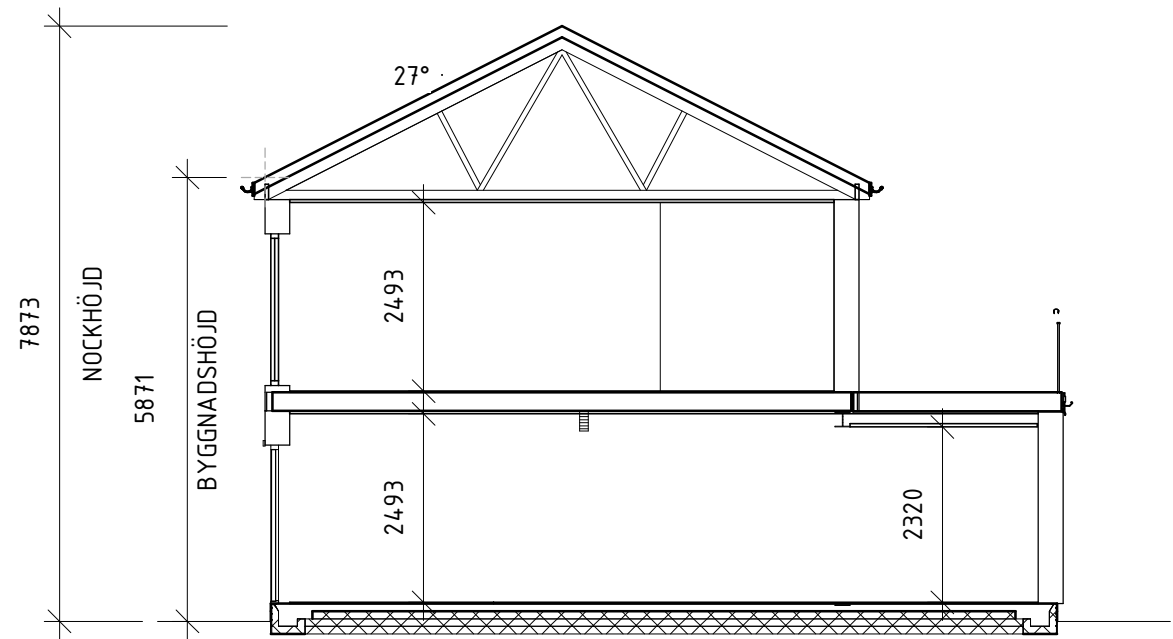

SKÅNETAKFOT
SEKTION B-B

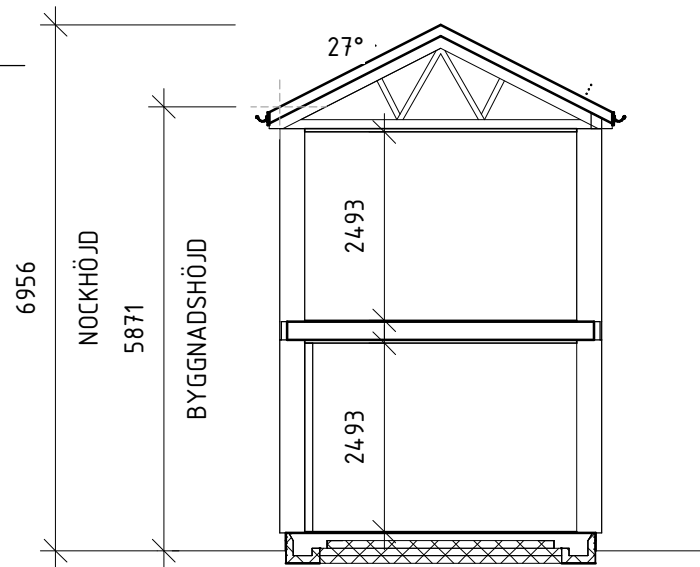

SKÅNETAKFOT
SEKTION C-C

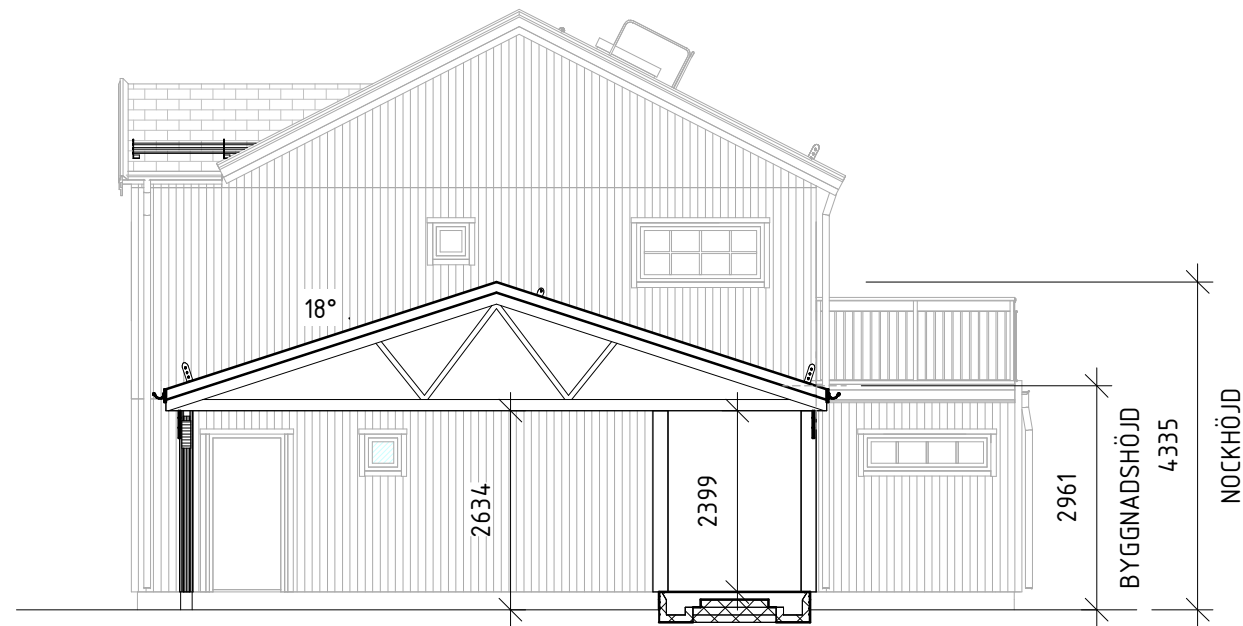

SEKTION D-D

SKÅNETAKFOT


BBR29 (BFS2011:6-BFS2020:4)
GOTÖ NORR ETAPP 5
HUVUDRITNING



574 85 VETLANDA
TEL. 010-434 10 00

RITAD / KONSTR AV OFN	PROJEKTNUMMER 400770	AVTALSNR
DATUM 2021-10-08	SKALA 1:100	(A3)

BET	ÄNDRING AVSER	DATUM	SIGN
-----	---------------	-------	------

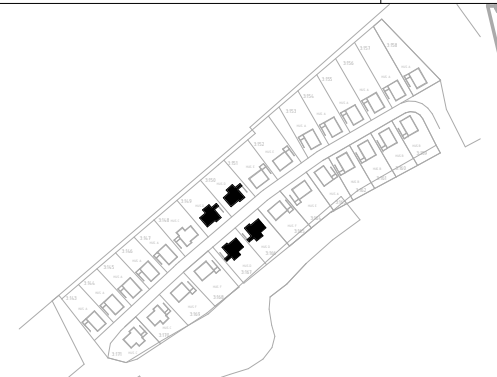

AROSEKEN EGNA HEM AB
SEKTIONER
GOTÖ 3:149-3:150,3:166-3:167
VÄSTERÅS KOMMUN



HUSTYP HUS D1	RITNINGSNR A-40.2-D101	ÄNDR BET
------------------	---------------------------	----------

S:\PROJEKT\Goto Norr Etapp 5\Huvudritning-Grundritning\02 Huvudritning-Grundritning\09 Hus D1.rvt
2022-05-16 11:01:02

MATERIAL OCH KULÖRBESKRIVNING	
TAK:	TAKPANNOR BENDERS CARISMA BENDERIT
FASAD:	TRÄ
YTTERDÖRRAR:	TRÄ
FÖNSTER/FÖNSTERDÖRRAR:	ALU. UTV/TRÄ INV.
TAK:	GRAFIT
FASAD:	NCS S 4502-Y
PLÅTAR:	SVART PL01 RAL 9011
DÖRRAR:	SVARTGRÅ RAL 7021
FÖNSTER:	SVARTGRÅ RAL 7021



FRAMSIDA




VÄNSTERSIDA



BBR29 (BFS2011:6-BFS2020:4)
GOTÖ NORR ETAPP 5
HUVUDRITNING

	
574 85 VETLANDA TEL. 010-434 10 00	
RITAD / KONSTR AV OFN	PROJEKTNUMMER 400770
DATUM 2021-10-08	AVTALSNR SKALA 1:100 (A3)

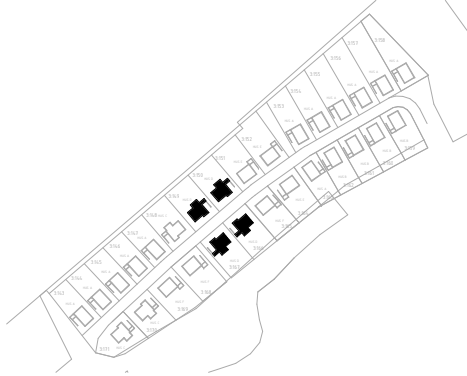
E	ENLIGT REVIDERINGSdokUMENT	2021-12-01	OFN
BET	ÄNDRING AVSER	DATUM	SIGN
			
AROSEKEN EGNA HEM AB FASADER GOTÖ 3:149-3:150,3:166-3:167 VÄSTERÅS KOMMUN			
		HUSTYP HUS D1	RITNINGSNR A-40.3-D101
		ÄNDR BET E	

Fasadbeklädnad	
FUNKISPANEL	
TOMTGRÄNS	BEFINTLIG MARK
	FÖRESLAGEN MARK
	GATA

S:\PROJEKT\Göteborg\Göteborg Norr Etapp 5\Huvudritning-Grundritning\02 Huvudritning-Grundritning\09 Hus D1.rvt
2022-05-16 11:01:03



BAKSIDA

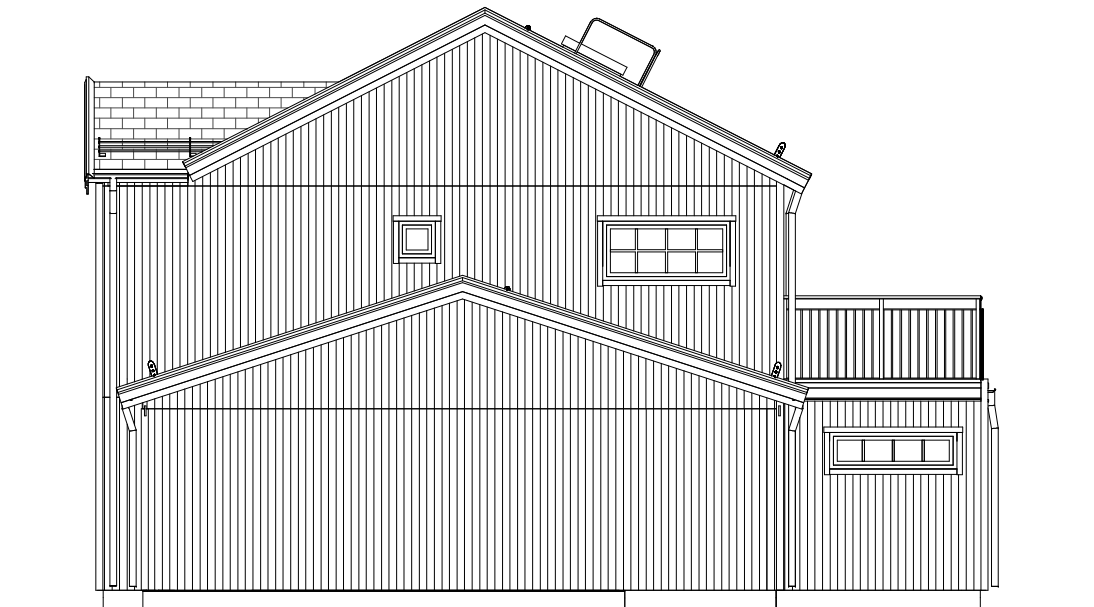


HÖGERSIDA



Fasadbeklädnad	
FUNKISPANEL	
TOMTGRÄNS	BEFINTLIG MARK
	FÖRESLAGEN MARK
	GATA

BBR29 (BFS2011:6-BFS2020:4)
GOTÖ NORR ETAPP 5
HUVUDRITNING

	
574 85 VETLANDA TEL. 010-434 10 00	
RITAD / KONSTR AV OFN	PROJEKTNUMMER 400770
DATUM 2021-10-08	AVTALSNR SKALA 1:100 (A3)

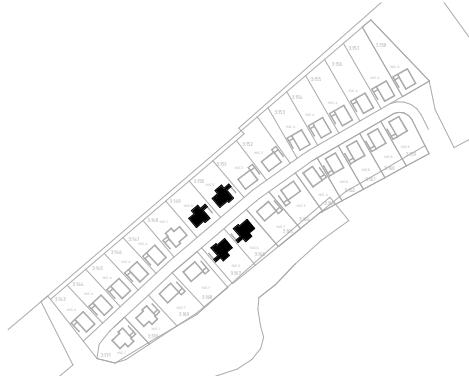BET	ÄNDRING AVSER	DATUM	SIGN
			
AROSEKEN EGNA HEM AB FASADER GOTÖ 3:149-3:150,3:166-3:167 VÄSTERÅS KOMMUN			
HUSTYP HUS D1		RITNINGSNR A-40.3-D102	ÄNDR BET